


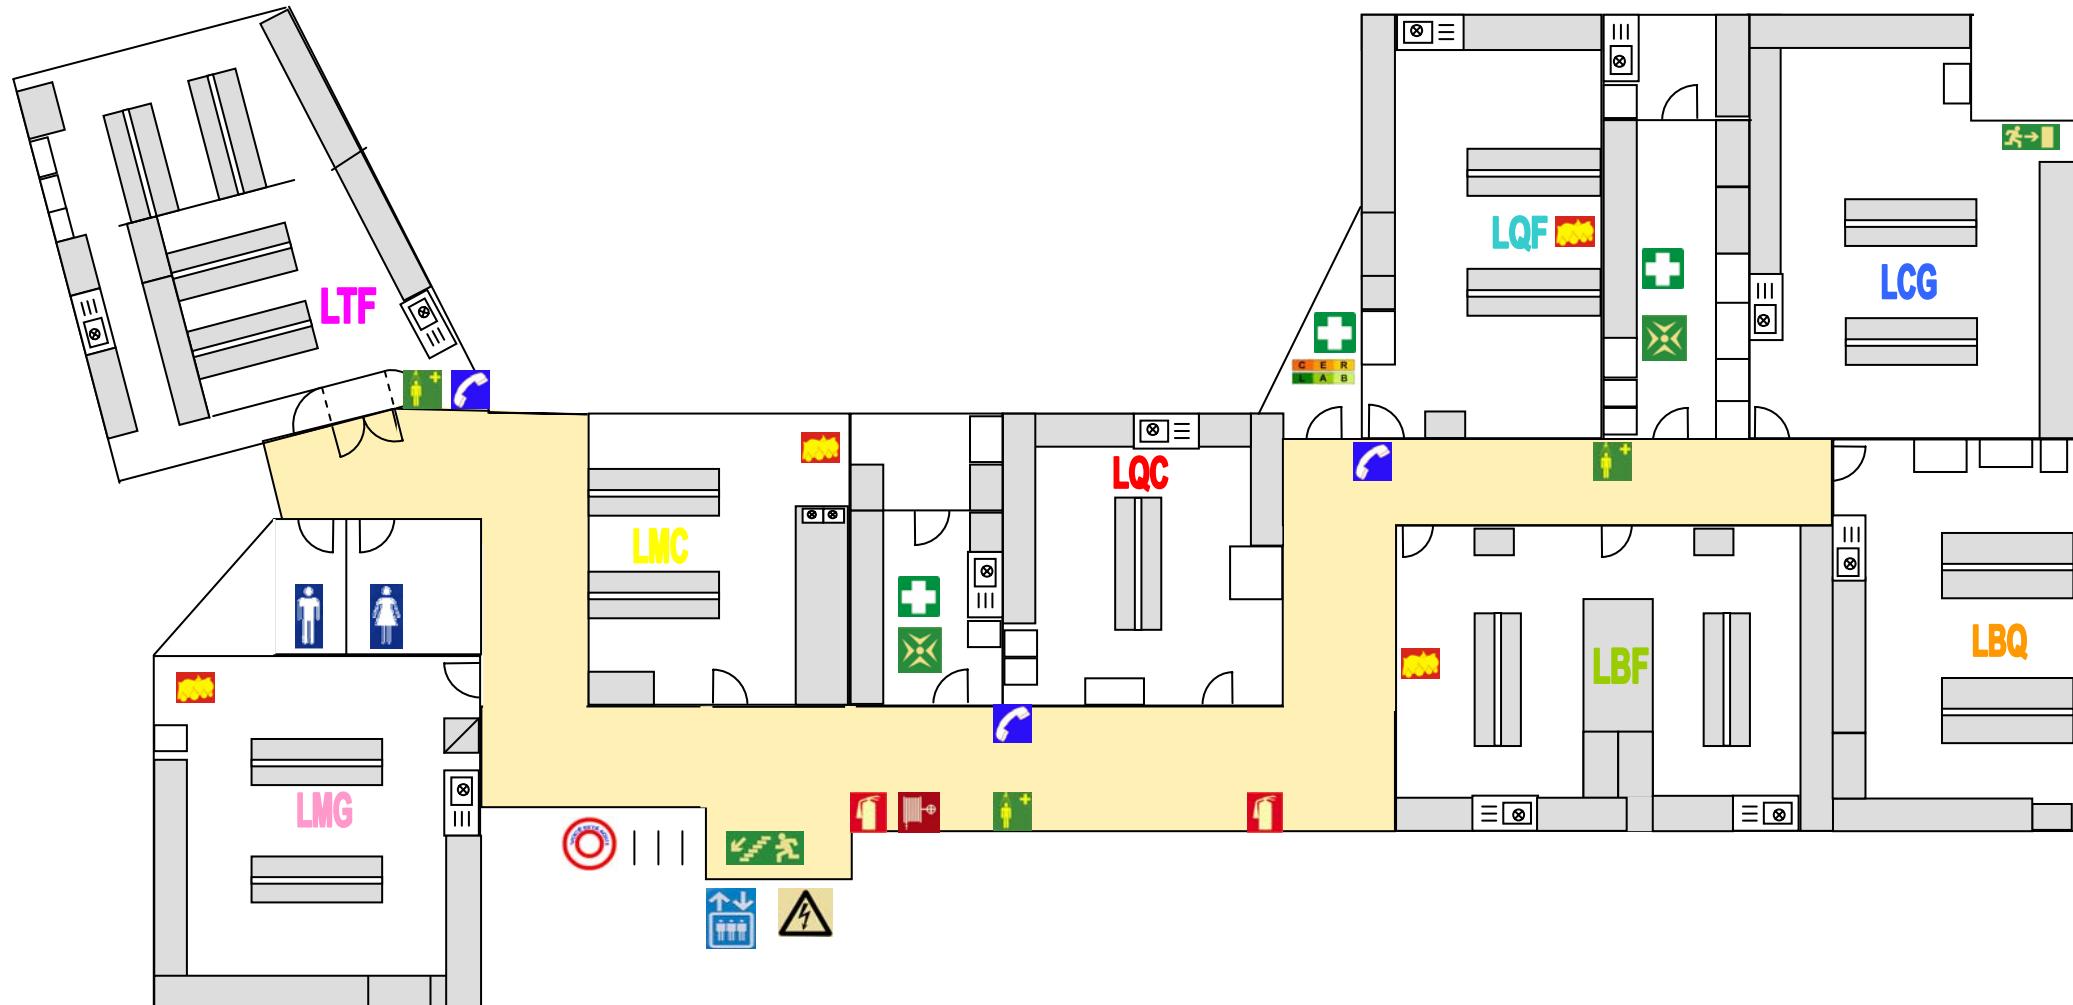

PLANTA LABORATÓRIOS PISO 2

C E R
L A B



WC



EXTINTOR



BOCA DE INCÊNDIO



LABORATÓRIO DE APOIO TÉCNICO



PRIMEIROS SOCORROS



GABINETE TÉCNICO



SAÍDA DE EMERGÊNCIA



SAÍDA



QUADRO ELÉCTRICO



ELEVADOR



VOCÊ ESTÁ AQUI



TELEFONE
EMERGÊNCIA



CHUVEIRO
EMERGÊNCIA



MANTA APAGA-
FOGOS

LBF

LABORATÓRIO DE BROMATOLOGIA E FARMACOLOGIA

LQF

LABORATÓRIO DE QUÍMICA-FÍSICA

LCG

LABORATÓRIO DE BIOLOGIA CELULAR E GENÉTICA

LBQ

LABORATÓRIO DE BIOQUÍMICA

LQC

LABORATÓRIO DE QUÍMICA CLÍNICA

LMC

LABORATÓRIO DE MICROBIOLOGIA CLÍNICA

LMG

LABORATÓRIO DE MICROBIOLOGIA GERAL

LTF

LABORATÓRIO DE TECNOLOGIA FARMACÊUTICA